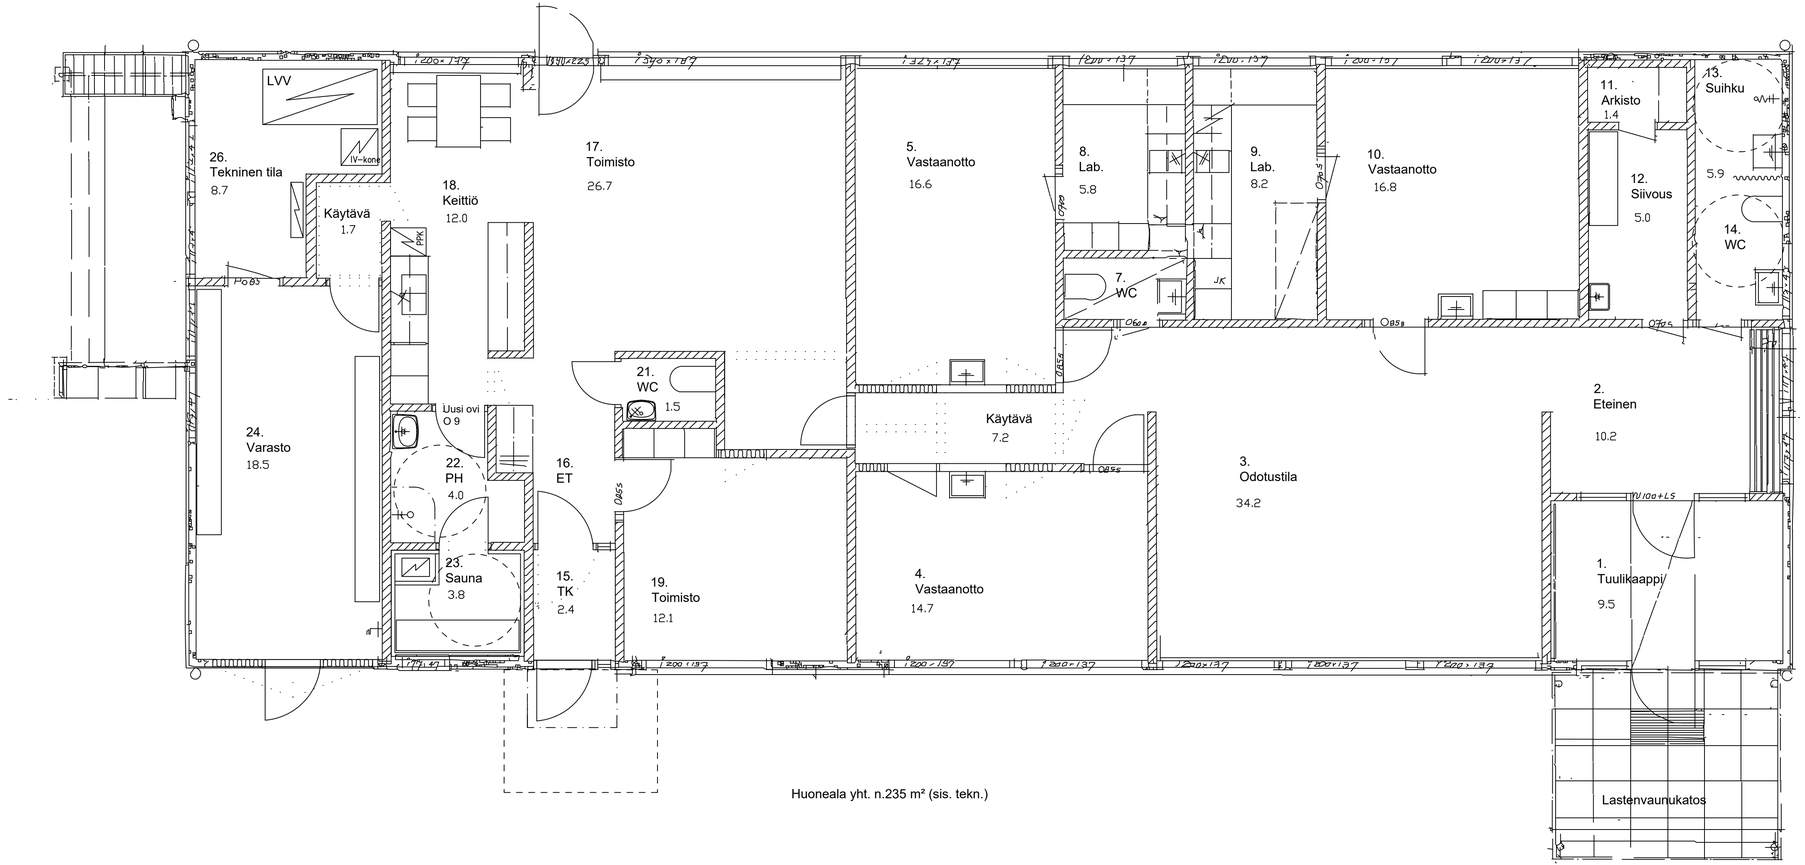


Huoneala yht. n.235 m² (sis. tekn.)

K.osa/Kylä	Kortteli/Tila	Tontti/Rn:o	Hyväksytty
Rakennustoimenpide			
Rakennuskohteen nimi ja osoite ARON NEUVOLA ARONKYLÄ			Piirustuslaji: PÄÄPIIRUSTUS Juoks.n:o
Suunnittelijan nimi,päiväys ja allekirjoitus *KAUHAJOEN KAUPUNKI* Tekninen osasto			Piirustuksen sisältö: POHJA Mittakaavat: 1:50
Pvm.: 14.10.09	Piirt.: JU	Suunn.: JU	Tark.
			Suunnitteluvaihe,työn numero: ARK 09–203 Piir. n:o